



## ÜBERPRÜFUNGSprotokoll FÜR Sportanlagen mit Rasenfeldern




1. Bezeichnung der Sportanlage: ABC Sportplatz Linz Urfahr	
2. Anschrift: Hölderlinstraße 26, 4040 Linz	
3. Telefon:	Fax:
4. Wie viele Faustballfelder gibt es auf der Anlage insgesamt: 2	
5. Wie viele davon sind für Bundesligaspiele und ÖFBB - Veranstaltungen geeignet: 2 Welche Nummern haben diese Felder auf der Lageskizze: 1+2	
5.1. Sind deren Pfosten freistehend?	JA <input checked="" type="checkbox"/> NEIN <input type="checkbox"/>
5.2. Ist eine Vorrichtung zum Spannen des 6 cm breiten Netzes bzw. der 8 mm Leine vorhanden?	JA <input checked="" type="checkbox"/> NEIN <input type="checkbox"/>
5.3. Auf welche Netzhöhe können die Pfosten eingestellt werden?	2,00m <input checked="" type="checkbox"/> 1,90m <input checked="" type="checkbox"/> 1,80m <input checked="" type="checkbox"/> 1,60m <input checked="" type="checkbox"/>
5.4. Ist der vorgeschriebene Auslauf vorhanden?	
Auslauf Hinterlinie (Soll = 8,00m):	JA <input checked="" type="checkbox"/> NEIN <input type="checkbox"/>
Auslauf Seitenlinie (Soll = 6,00m):	JA <input checked="" type="checkbox"/> NEIN <input type="checkbox"/>
Bei zwei benachbarten Spielfeldern gilt ein seitlicher bzw. rückwärtiger Auslauf für beide Felder. Ist das nicht der Fall, dann bitte angeben, bei welchem Feld die vorgeschriebenen Maße nicht erreicht werden. Auf der Lageskizze sind die zu geringen Istmaße zu unterstreichen.	
5.5. Hängen irgendwelche Gegenstände (z.B. Äste oder Leitungen) in den Luftraum über den Spielfeldern bzw. deren Auslauf?	JA <input type="checkbox"/> NEIN <input checked="" type="checkbox"/>
Wenn ja, dann bitte angeben worum es sich handelt, bei welchem Feld und wo (eventuell in Lageskizze ankreuzen) das ist.	
6. Gibt es eine elektrische Anzeigetafel und ist diese für Meisterschaftsspiele verfügbar?	JA <input checked="" type="checkbox"/> NEIN <input type="checkbox"/>
<i>Wenn nein, müssen manuell zu betätigende Anzeigetafeln bereitgestellt werden.</i>	
7. Sind Bänke für Wechselspieler und Betreuer vorhanden?	JA <input checked="" type="checkbox"/> NEIN <input type="checkbox"/>
8. Gibt es Sitzgelegenheiten für Zuschauer?	JA <input checked="" type="checkbox"/> NEIN <input type="checkbox"/>
9. Anzahl der vorhandenen Garderoben: 7 Sind diese versperrbar?	JA <input checked="" type="checkbox"/> NEIN <input type="checkbox"/>
10. Gibt es eine ausreichende Anzahl von Warmwasserduschen in den Garderoben?	JA <input checked="" type="checkbox"/> NEIN <input type="checkbox"/>
11. Gibt es für die Schiedsrichter eine eigene Garderobe?	JA <input checked="" type="checkbox"/> NEIN <input type="checkbox"/>
12. Ist eine Lautsprecheranlage vorhanden?	JA <input checked="" type="checkbox"/> NEIN <input type="checkbox"/>
13. Sonstiges : <b>Flutlicht auf Feld 1 befristet bis 31.10.2021 zugelassen, da die Werte aufgrund von Problemen bei der Anlage nicht ganz den BL-Bestimmungen entsprechen, ab der Saison 2022 muss ein neue Kommissionierung beantragt werden! (Zulassung dann nur mehr mit Werten lt. Bestimmungen möglich)</b>	

Hinweis: Zu jedem Überprüfungsprotokoll gehört eine Lageskizze der Sportanlage, auf der alle dort befindlichen Faustballfelder, unabhängig von ihrer Eignung für Bundesligaspiele, einzutragen und mit Nummern zu bezeichnen sind. Bei den für Bundesligaspiele geeigneten Feldern ist zusätzlich der vorhandene Auslauf einzuzichnen.

Anmerkung BLK März 2022:  
 Die Flutlichtanlage konnte die Werte erneut nicht erfüllen,  
 daher ist die Anlage ab sofort für keine Flutlichtspiele mehr zugelassen  
 Datum der Kommissionierung: 20.04.2021

Prüfer: Markus Plank

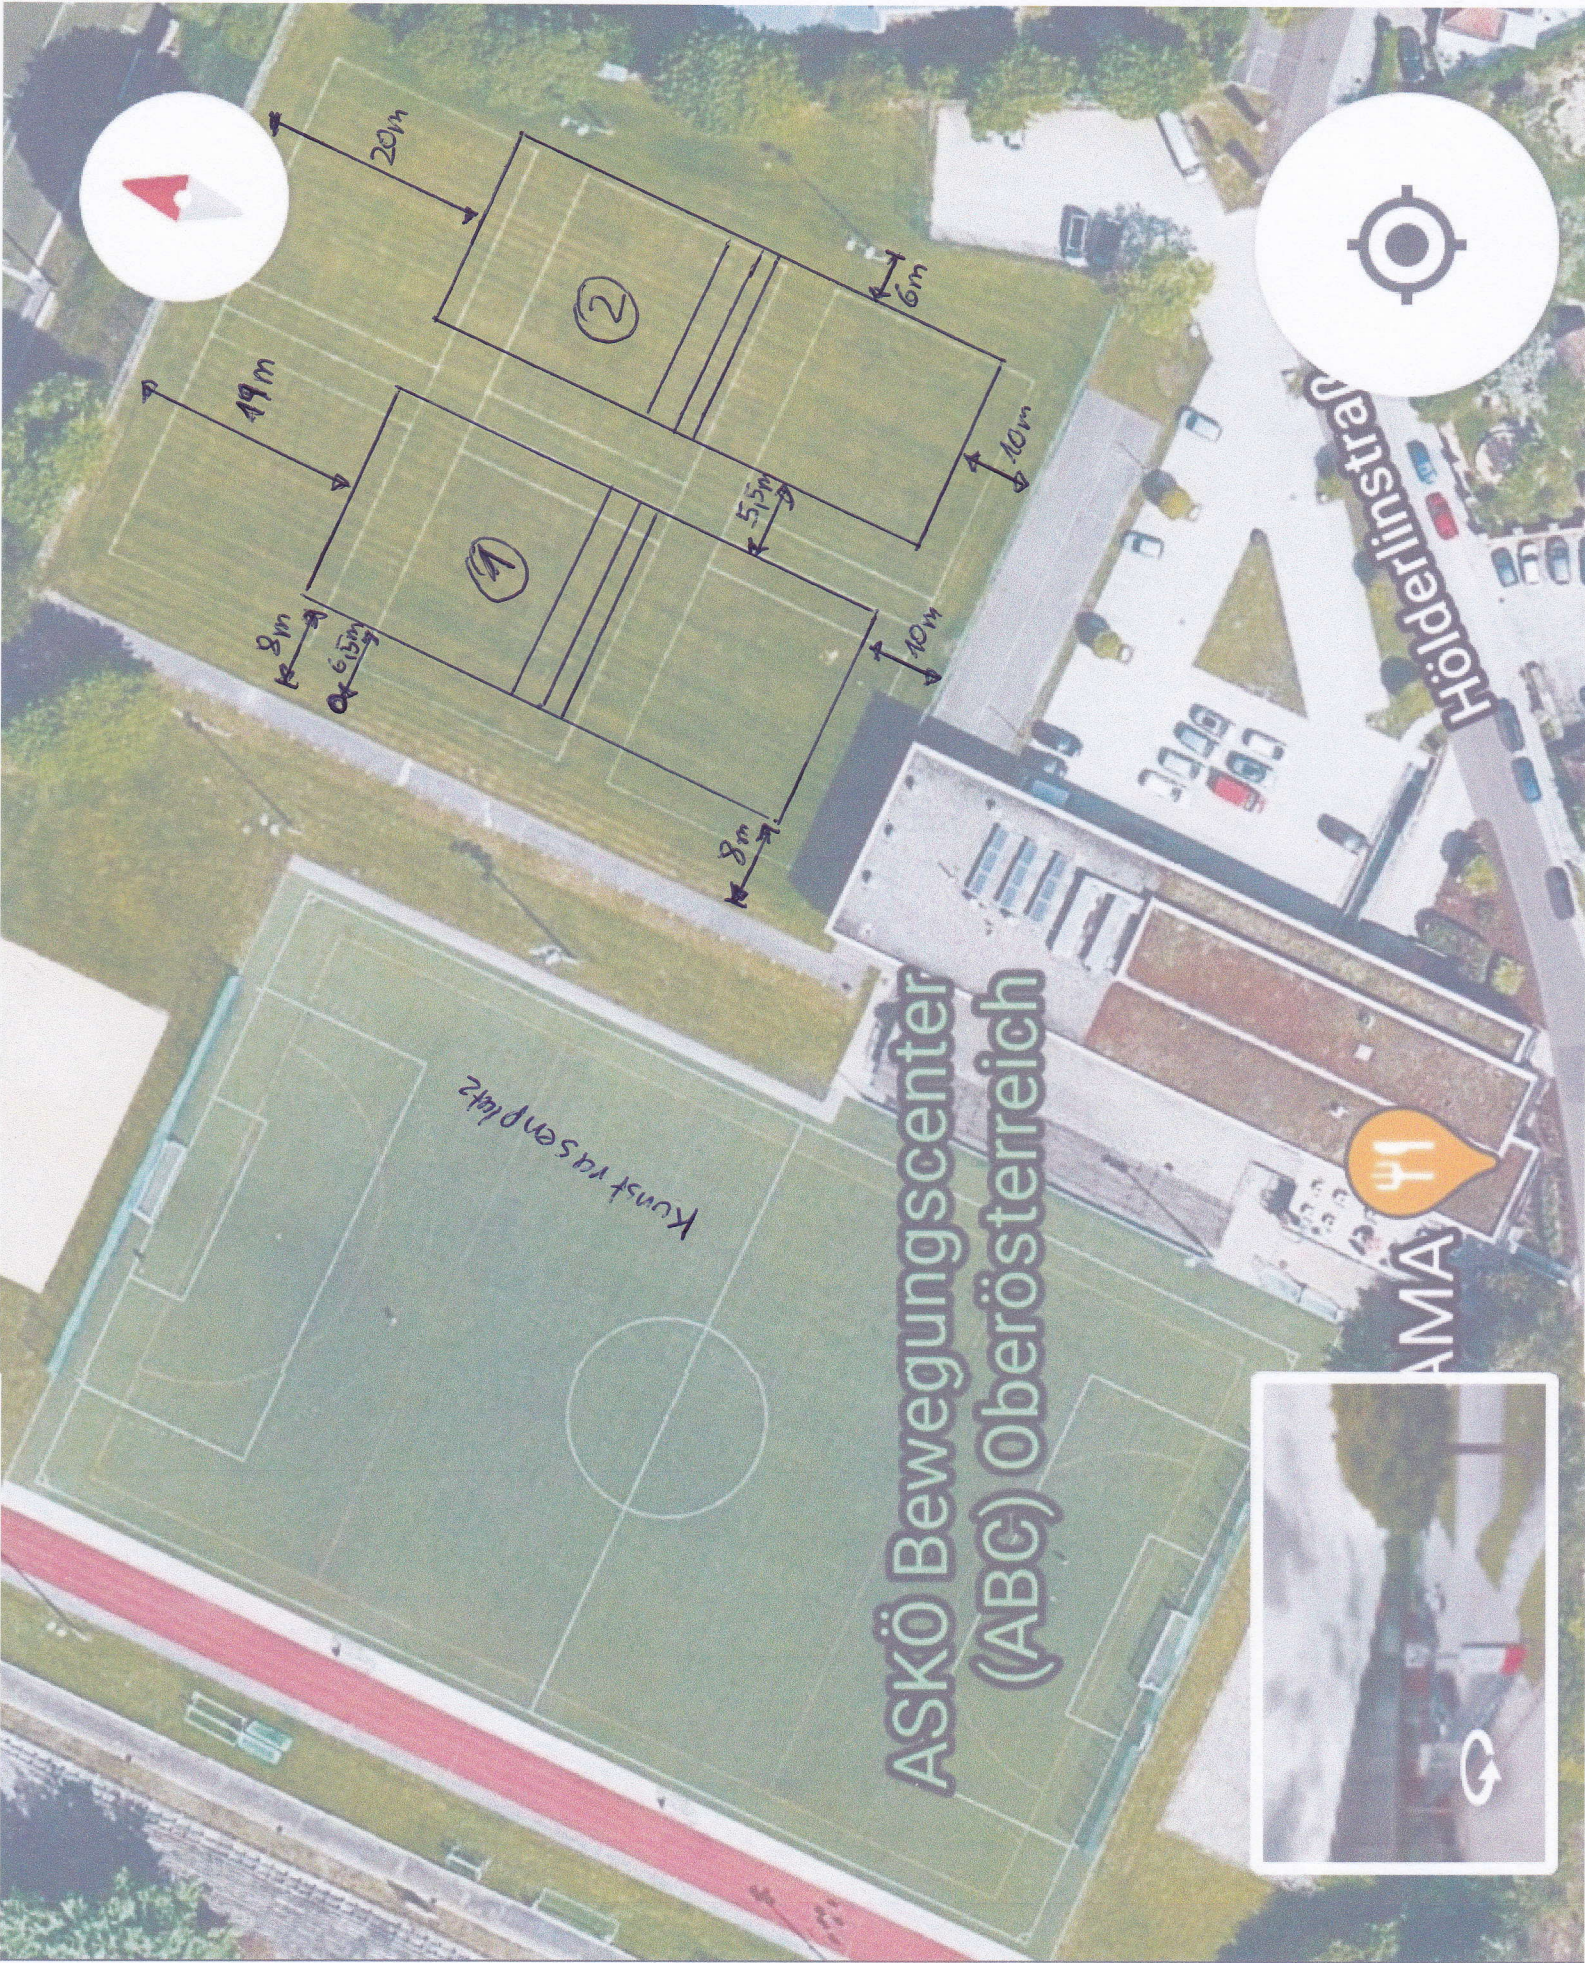

# ASKÖ Bewegungszentrum (ABC) Oberösterreich

Kunstrasenplatz

AMA

Holderlinstr.

20m

19m

8m

6,5m

8m


5,5m

10m

6m

10m



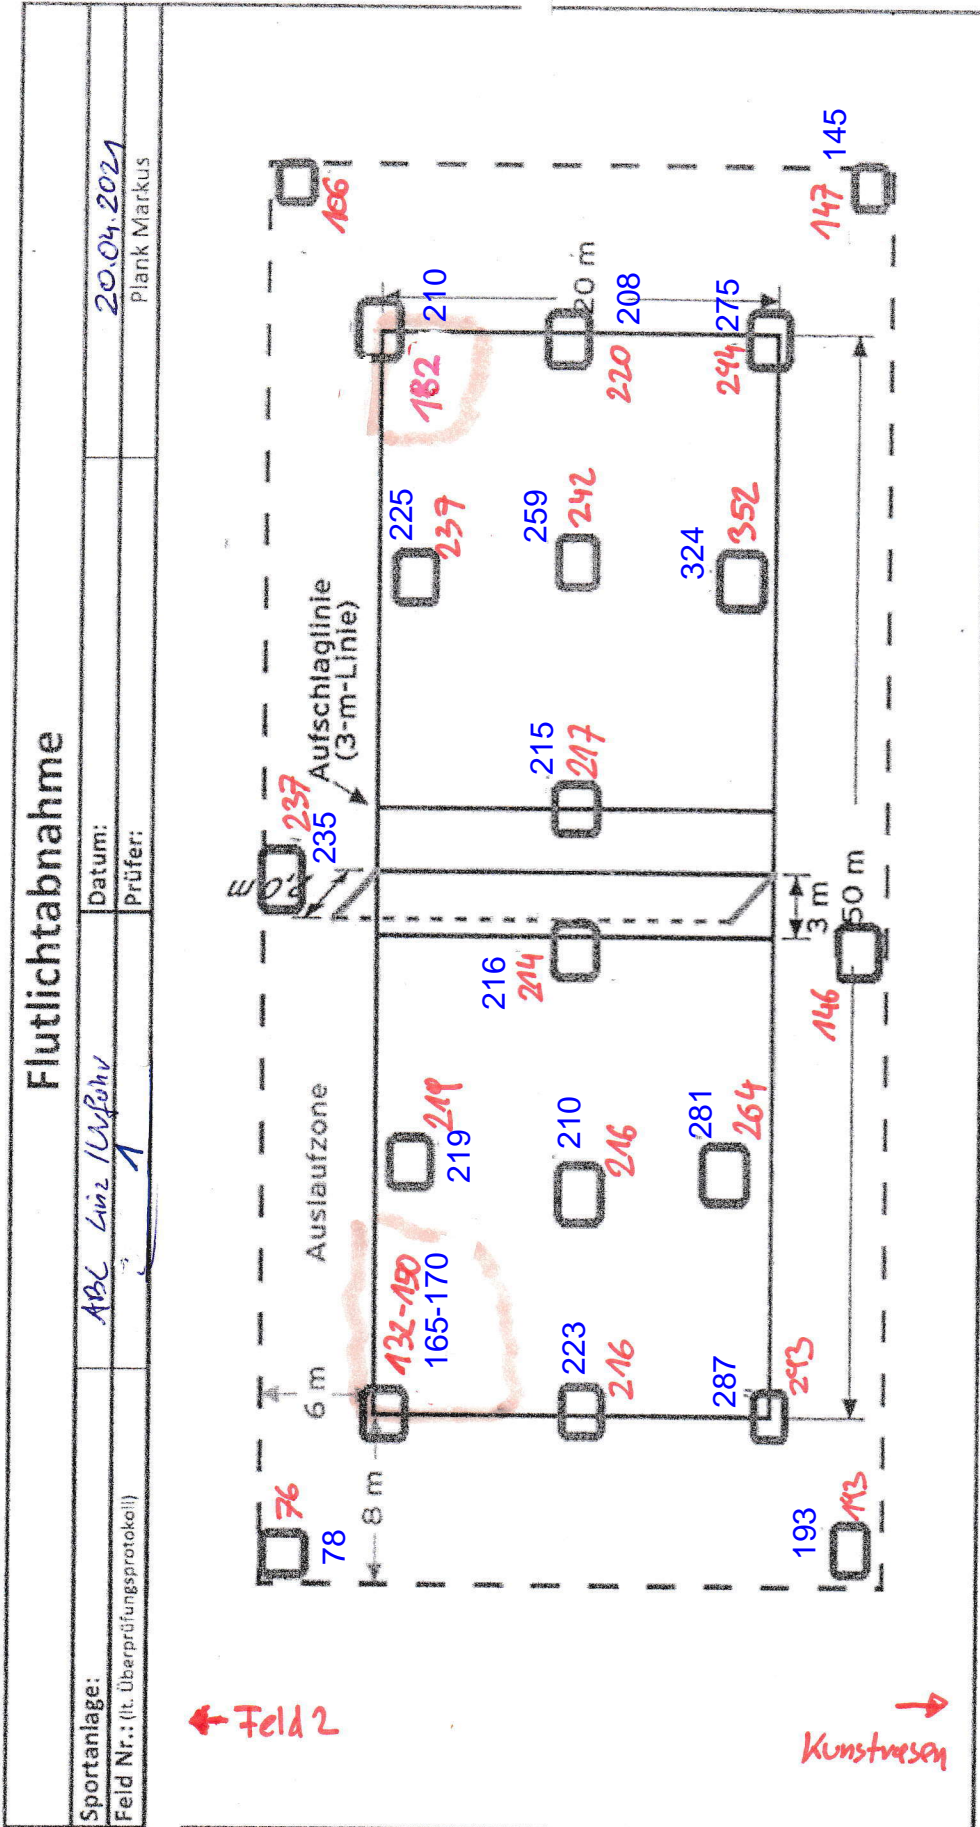

Bundesligabestimmungen Pkt. 25.1: am Spielfeld mind. 200 Lux, im Auslauf mind. 75 Lux (gemessen bis max. 30 cm über dem Boden)	abgelehnt 	Begründung + Unterschrift Prüfer: Werte an zwei Punkten am Feld unter 200 Lux 
---	---------------	--